


- LEGENDA**
- PERÍMETRO URBANO
 - DONA DELFINA
 - SÃO VICENTE
 - RESIDENCIAL VITÓRIA
 - PRIMAVERA
 - SUSSUARARA
 - CLOTILDES
 - HABITACIONAL BELA VISTA
 - ÁREA DE PRESERVAÇÃO AMBIENTAL

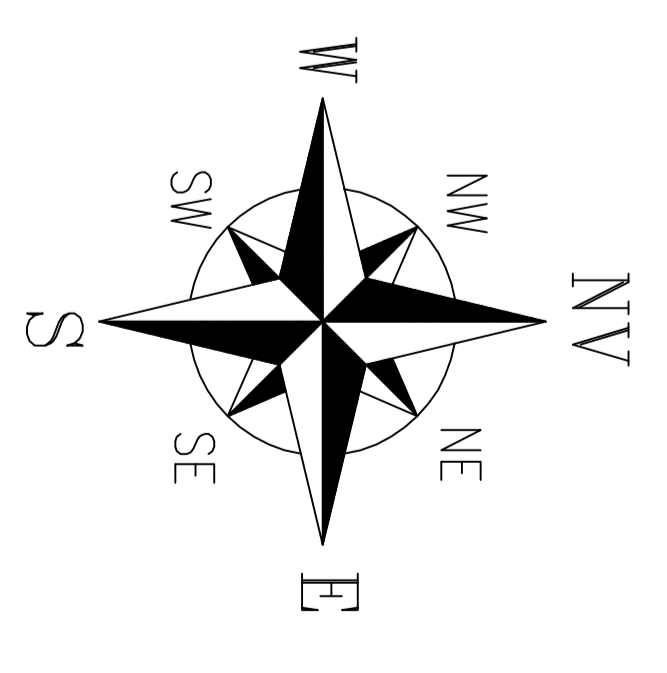

MAPA ZEIS

IMÓVEL: _____

REQUERENTE: _____

PREFEITURA MUNICIPAL DE BELA VISTA DE GOIÁS

MUNICÍPIO: Bela Vista de Goiás

ESTADO: GOIÁS

DATA: Junho de 2014

DESENHO: *Adry. Alck. Renato. Moreira*

ESCALA: 1/8500